


SƠ ĐỒ PHÂN CHIA QUYỀN SỬ DỤNG ĐẤT VÀ CÔNG TRÌNH, TÀI SẢN TRÊN ĐẤT

Trong vụ án Hôn nhân gia đình giữa: NĐ Bà Phùng Thị T1 - BD ông Trương Đức 1: Địa chỉ: Thôn A, xã N, huyện T
(Kèm theo bản án số 25/2019/HNGĐ-PT ngày 13/11/2019 của TAND tỉnh Hải Dương)

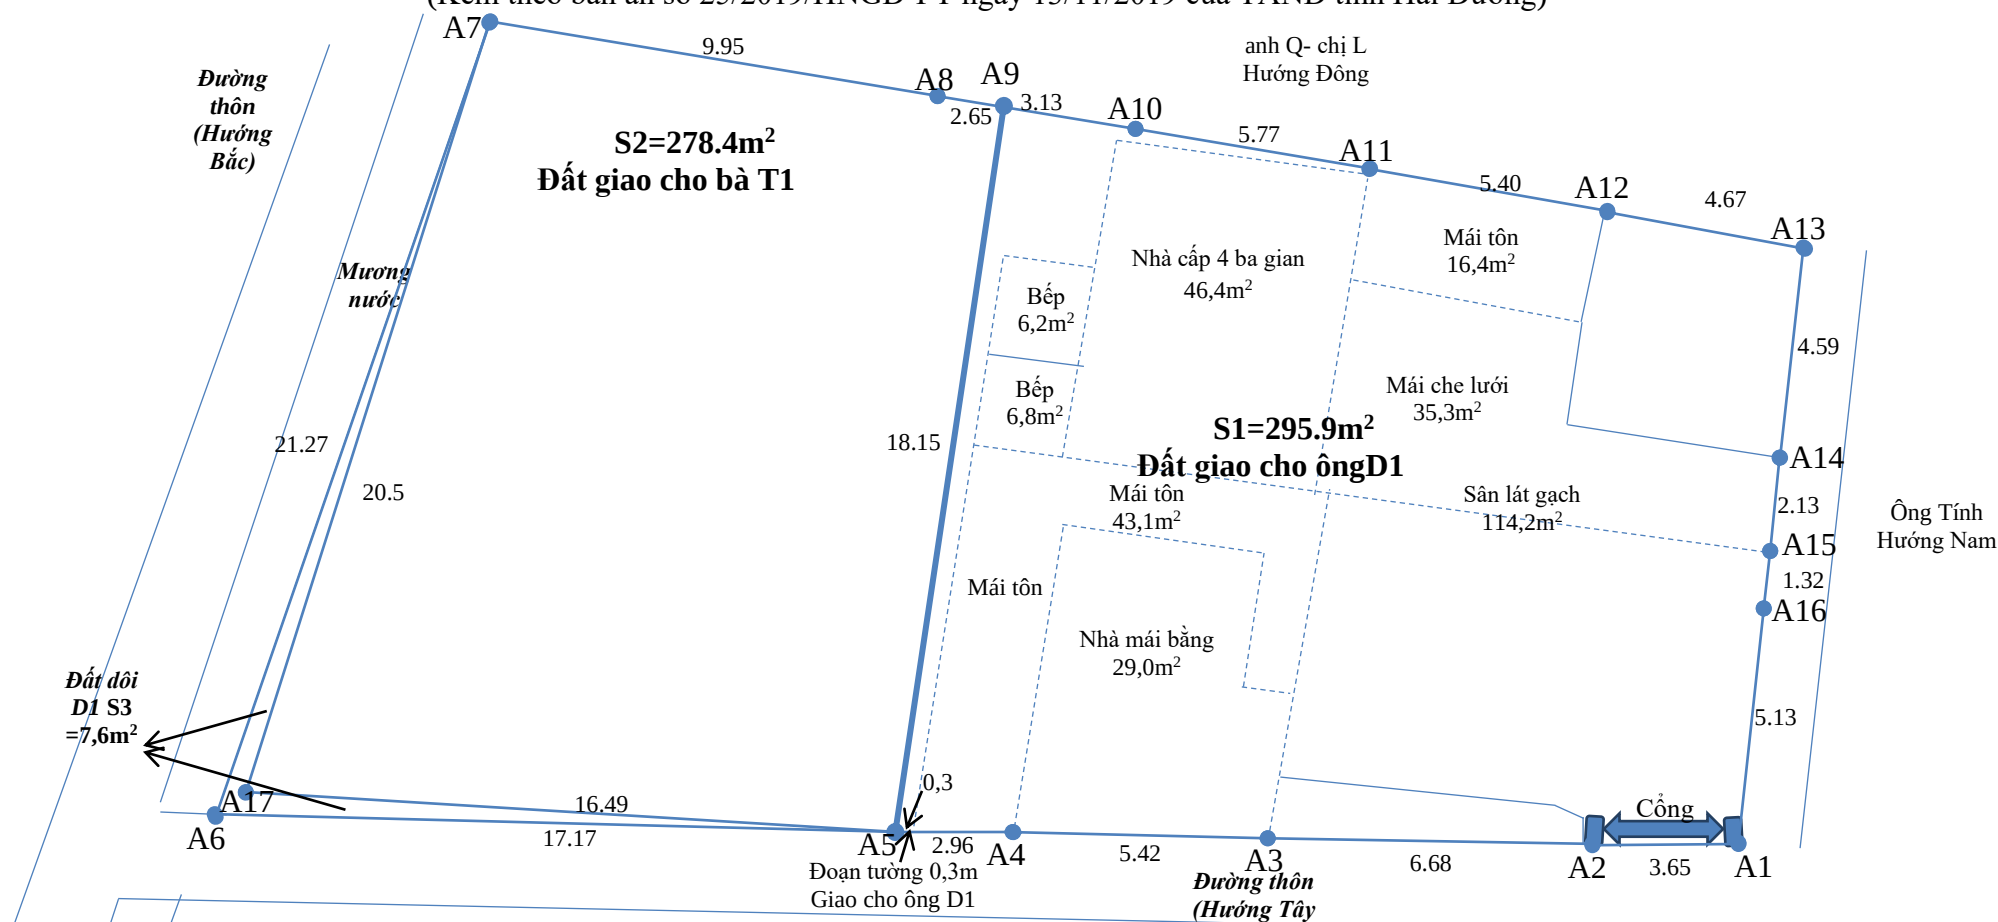

Ghi chú:

- 3.65 là cạnh đất; A1 mốc, số hiệu mốc; S=581.9m² là diện tích hiện trạng, được giới hạn bởi: S1+S2+S3
- Diện tích đất, công trình, tài sản giao cho ông D1 sử dụng S1=295.9m², được giới hạn bởi các điểm từ A1,A2,A3,A4, A5,A9,A10,A11,A12,A13,A14,A15,A16 đến A1;
- Diện tích đất, tài sản giao cho bà T1 sử dụng, ký hiệu S2=278.4m², được giới hạn bởi các điểm từ A5,A17,A7,A8,A9 đến A5 (Trong đó có 144m² trích trả đất vườn của 4 mẹ con bà T1 và 134,40m² là tài sản chung được chia)
- Diện tích đất dôi D1, ký hiệu S3=7,6m² được giới hạn bởi các điểm từ A5,A6,A7,A17 đến A5
- Điểm A5 đến A9 là đường ranh giới phân định đất giữa ông D1, bà T1 được quyền sử dụng;

